


SCALE TESTS



Suphisara Chuaiphum 5903557

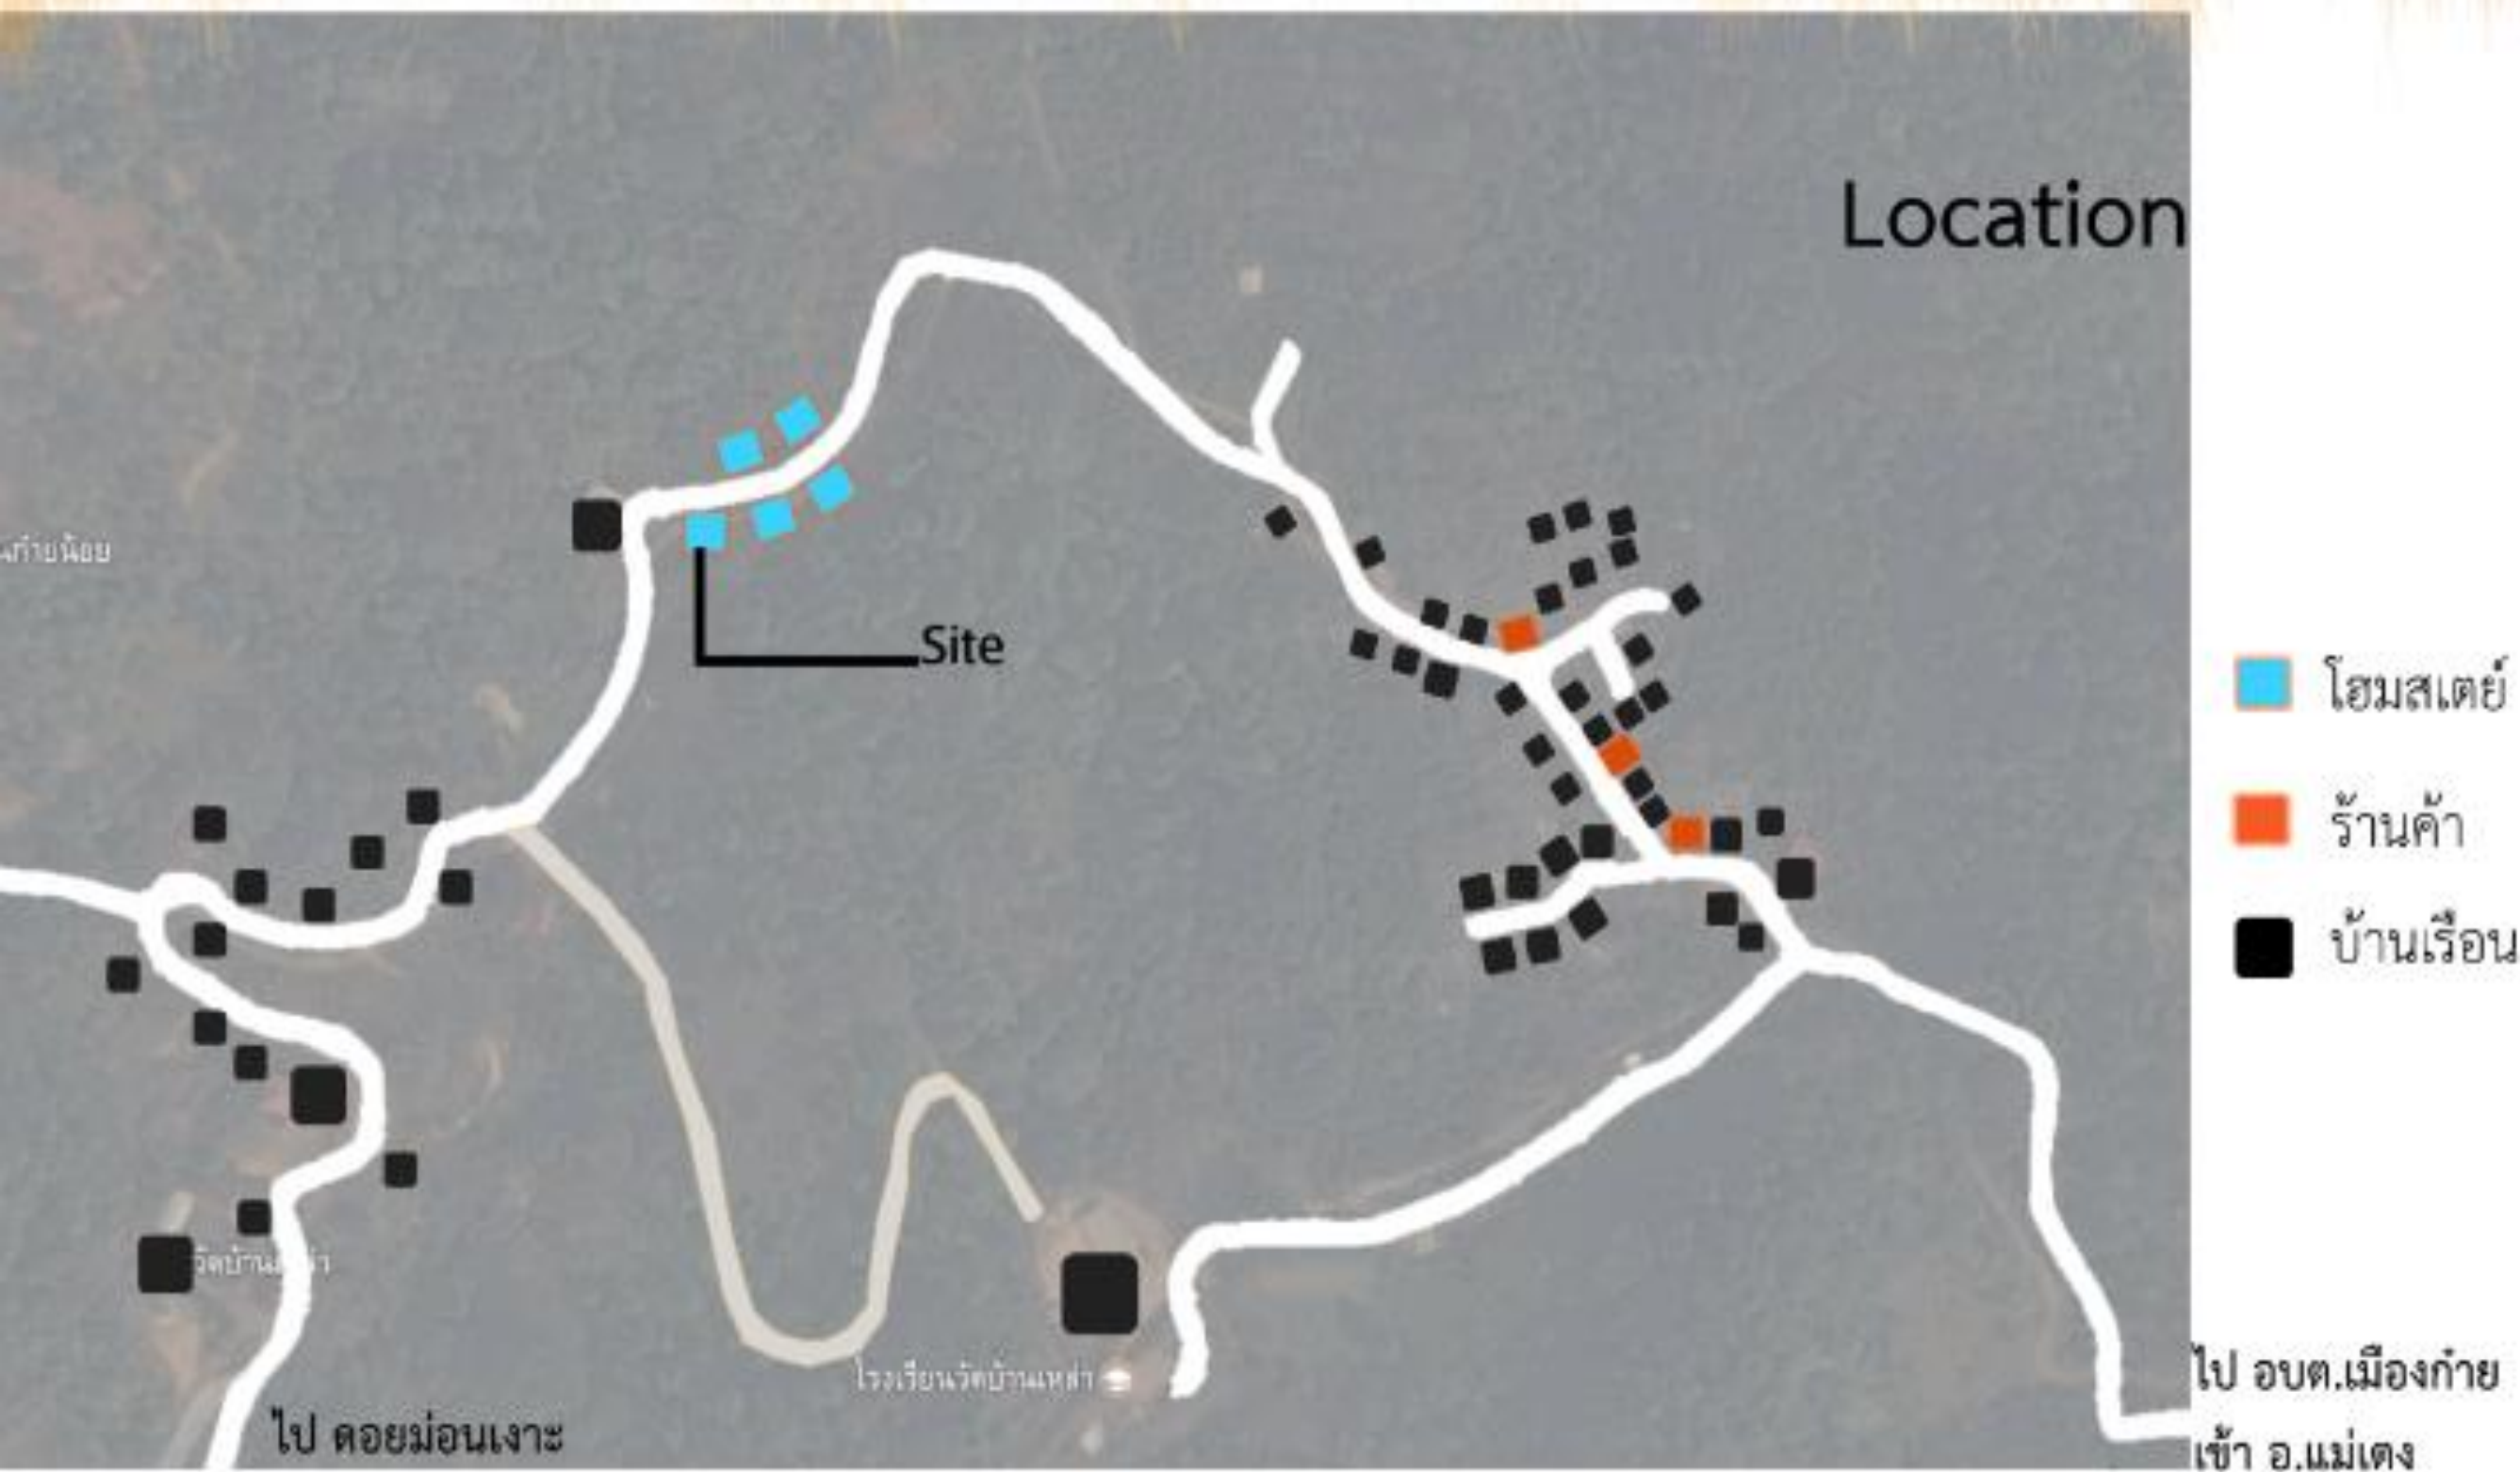



Site Analysis



User + TimeLine



Orlignal Home

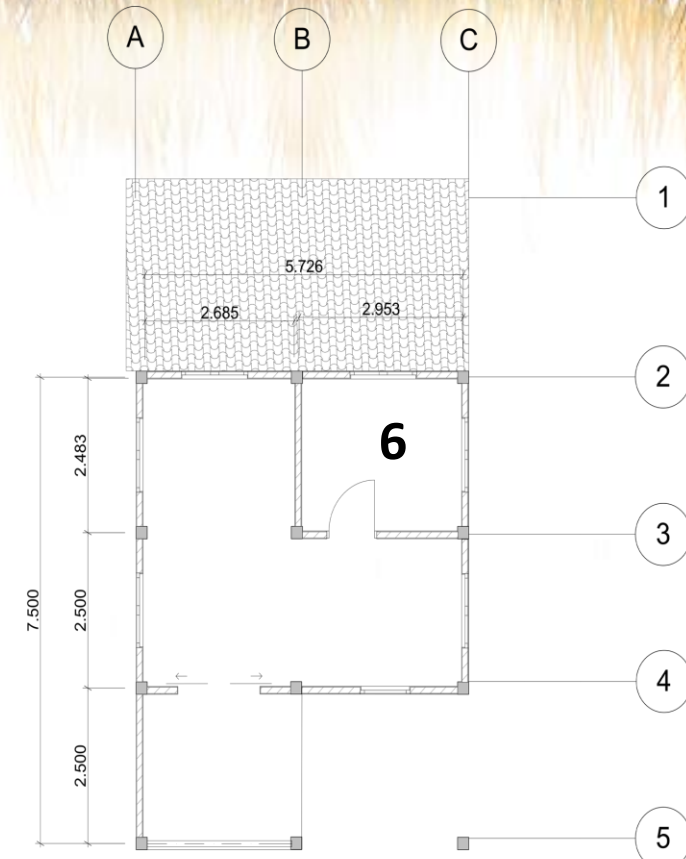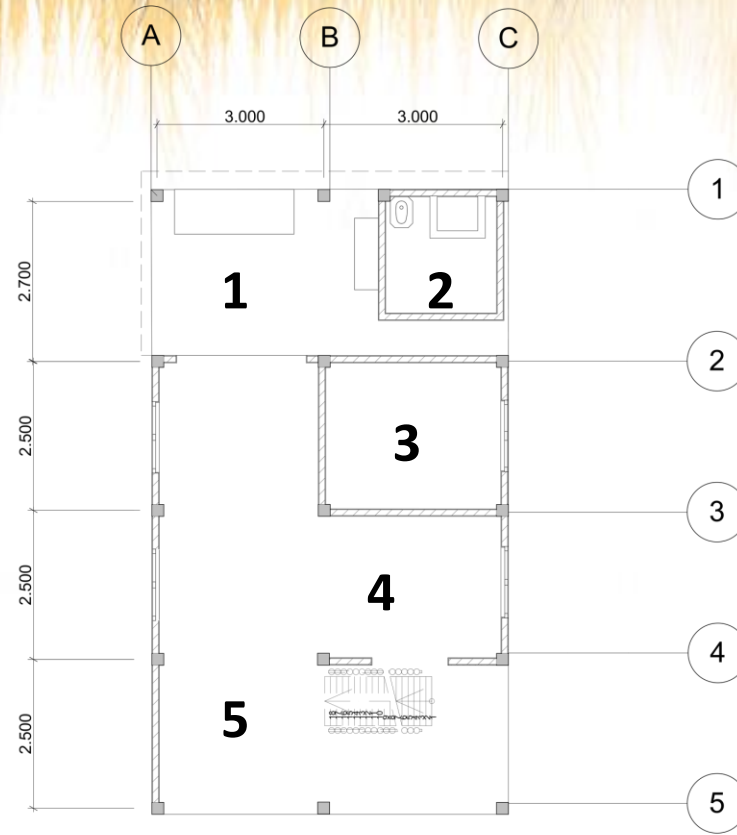

PLAN 1

PLAN 2

1. ห้องครัว

2. ห้องน้ำ

3. ห้องเก็บของ


4. ที่นั่งเล่น+กินข้าว

5. ที่จอดรถ

6. ห้องนอนชั้น 2



Identities

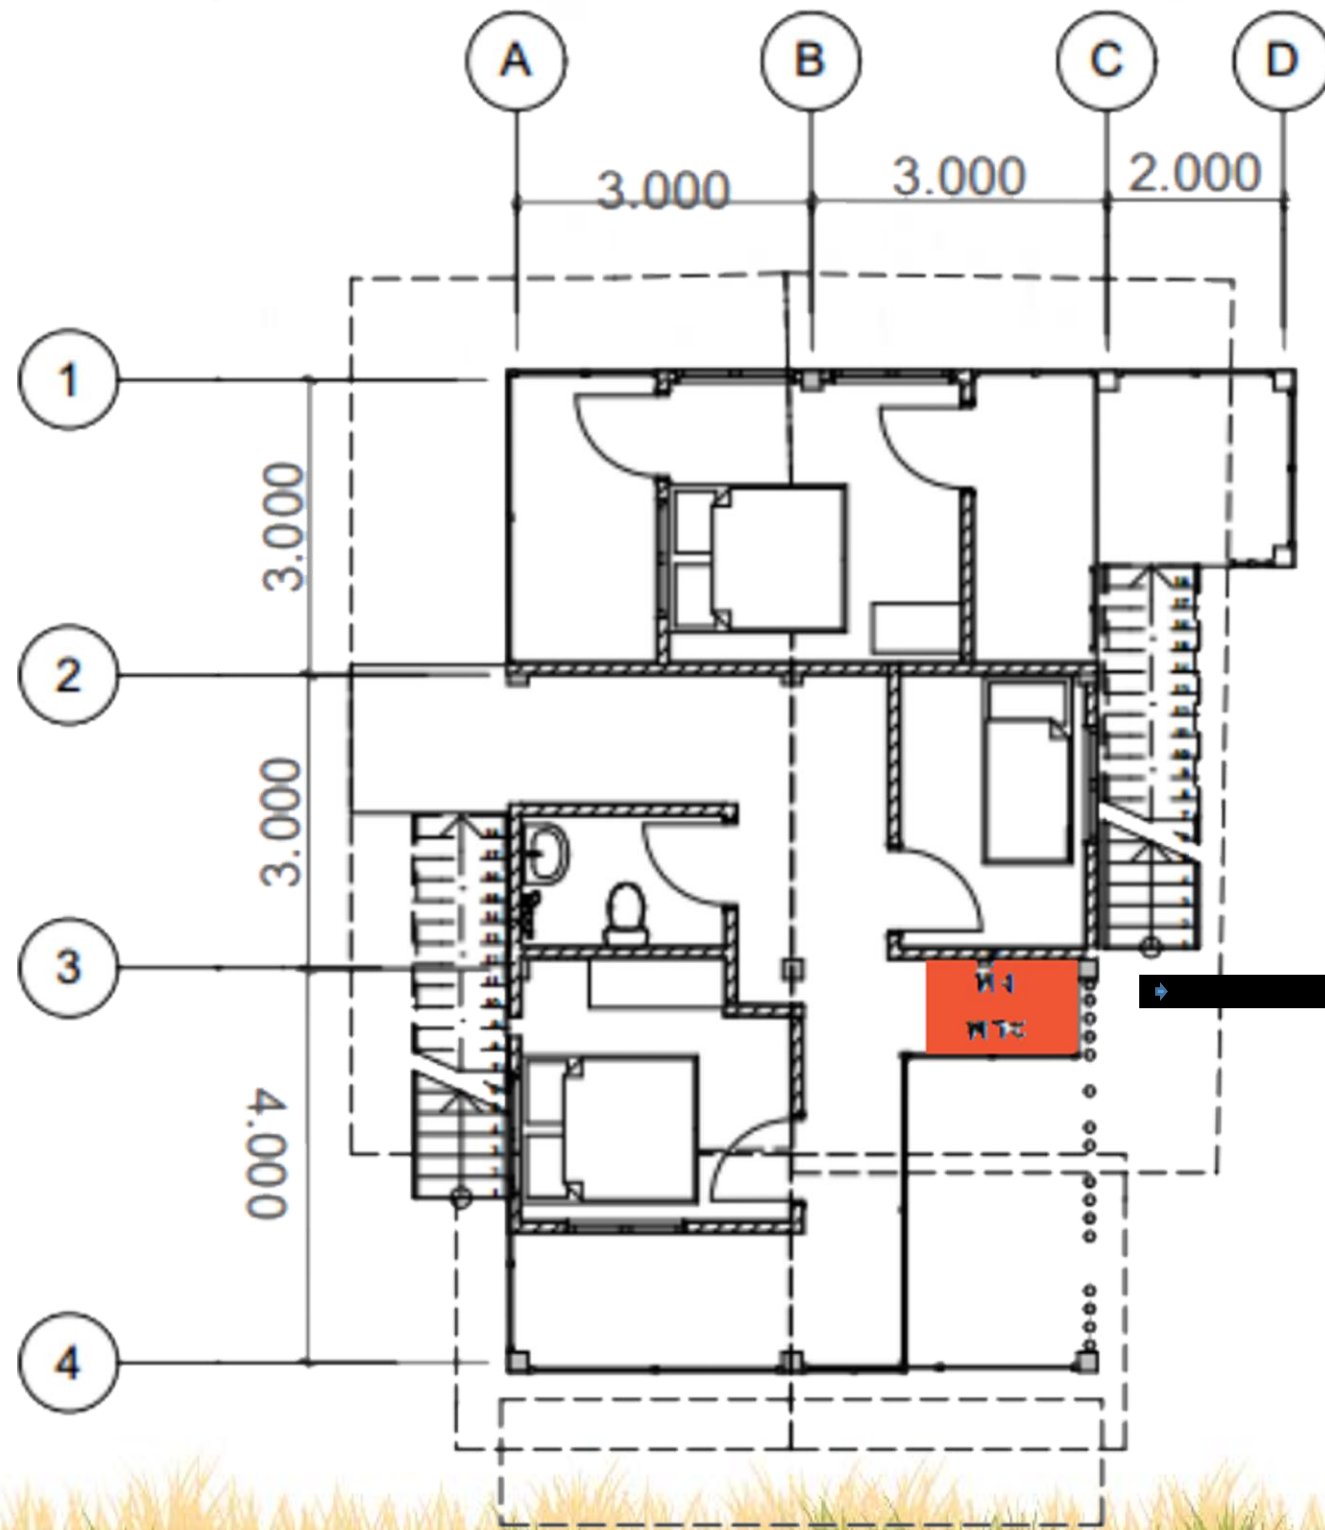

1.เป็นบ้านไม้สองชั้น ชั้นล่างเป็นอโศกธา มุงด้วยกระเบื้อง
 มีชานหน้าบ้าน

2.ห้องน้ำและห้องครัวที่แยกจากตัวบ้านบ้านไม่มีการปู
 กระเบื้อง

3.ตัวบ้านทำจากไม้จุมปาและไม้สัก



Program

ปัญหาที่พบ


- การจัดพื้นที่การใช้สอยไม่ชัดเจน
- การเพิ่มห้องลงในพื้นที่บ้านที่ขนาดเท่าเดิม



แนวทางการแก้ไขปัญหา


- เข้าไปจัดการพื้นที่ในการใช้สอยให้ชัดเจนขึ้นโดยแบ่งให้เป็นสัดส่วน
- จัดการแปลนบ้านทั้งหมดและลดขนาดห้องตามความเหมาะสมของขนาดบ้าน

Plan 1 Renovate

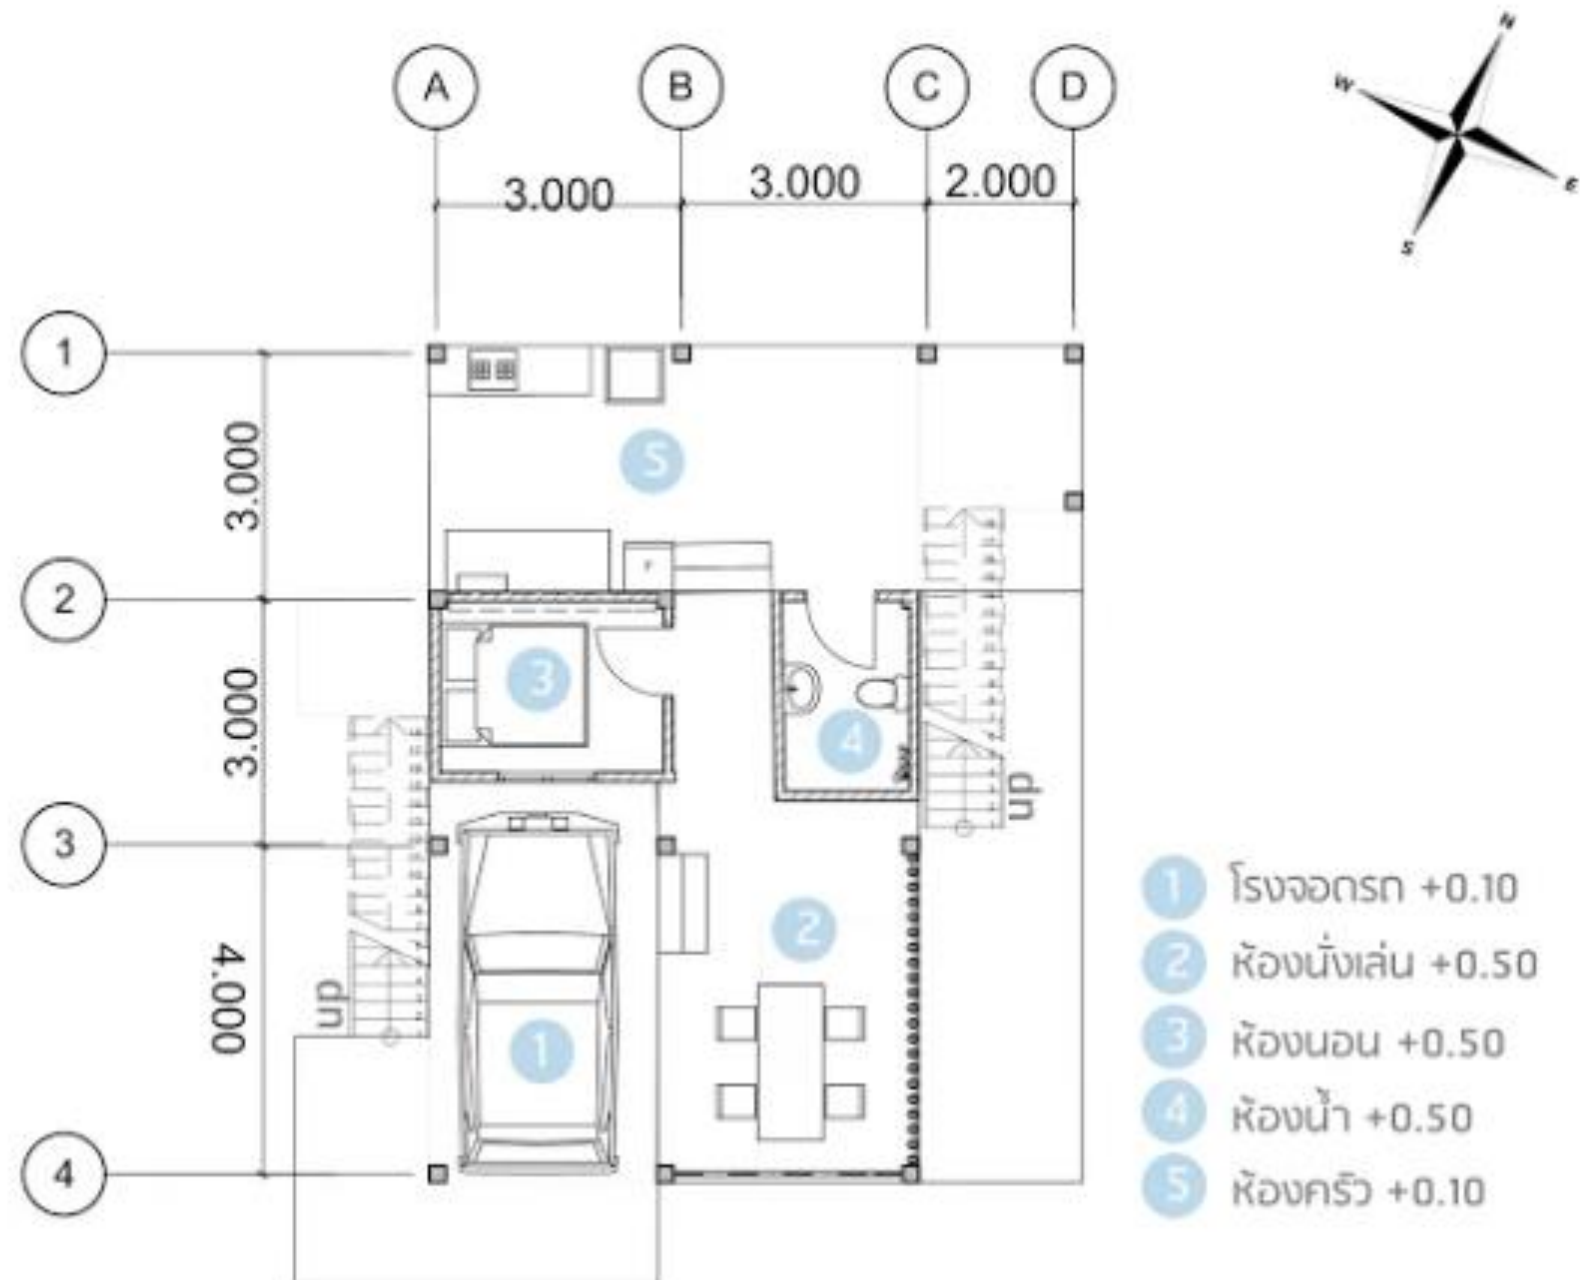

Scale 1:60

Plan 2 Renovate

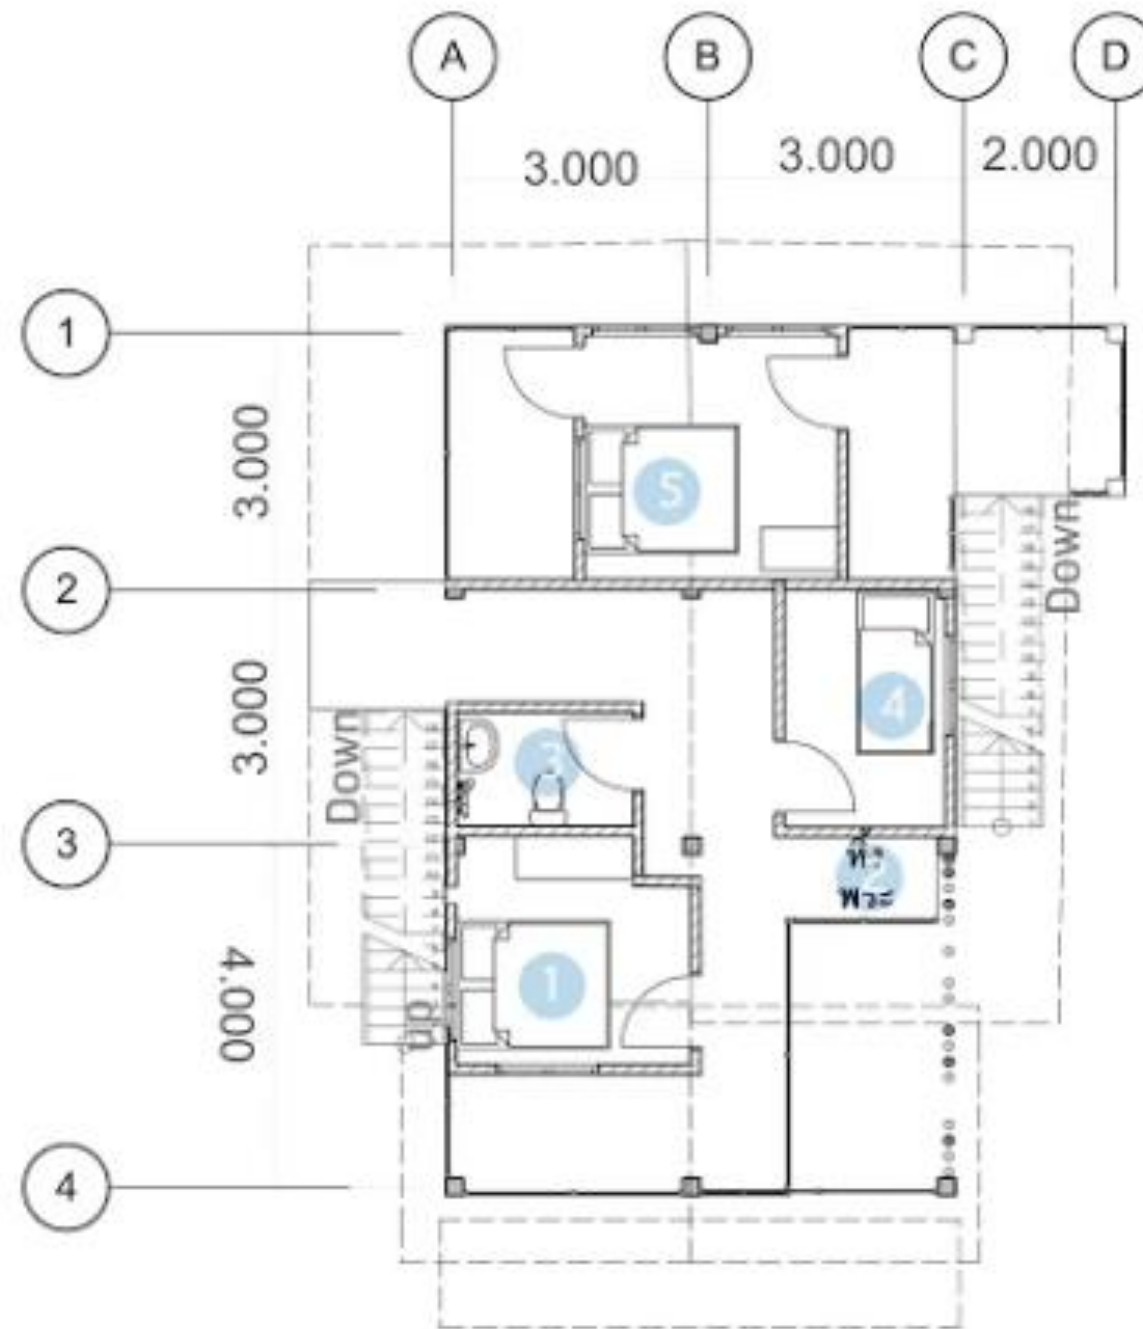

- 1 ห้องนอน (M) +3.10
- 2 ห้องพระ +3.10
- 3 ห้องนอน +3.10
- 4 ห้องนอน +3.10
- 5 ห้องนอน +3.10

Scale 1:60

Elevation Renovate



Section 1 Renovate



Section 2 Renovate









SCALE TESTS



Suphisara Chuaiphum 5903557